


# AVANCE de PLANEAMIENTO

## Ordenanza Municipal

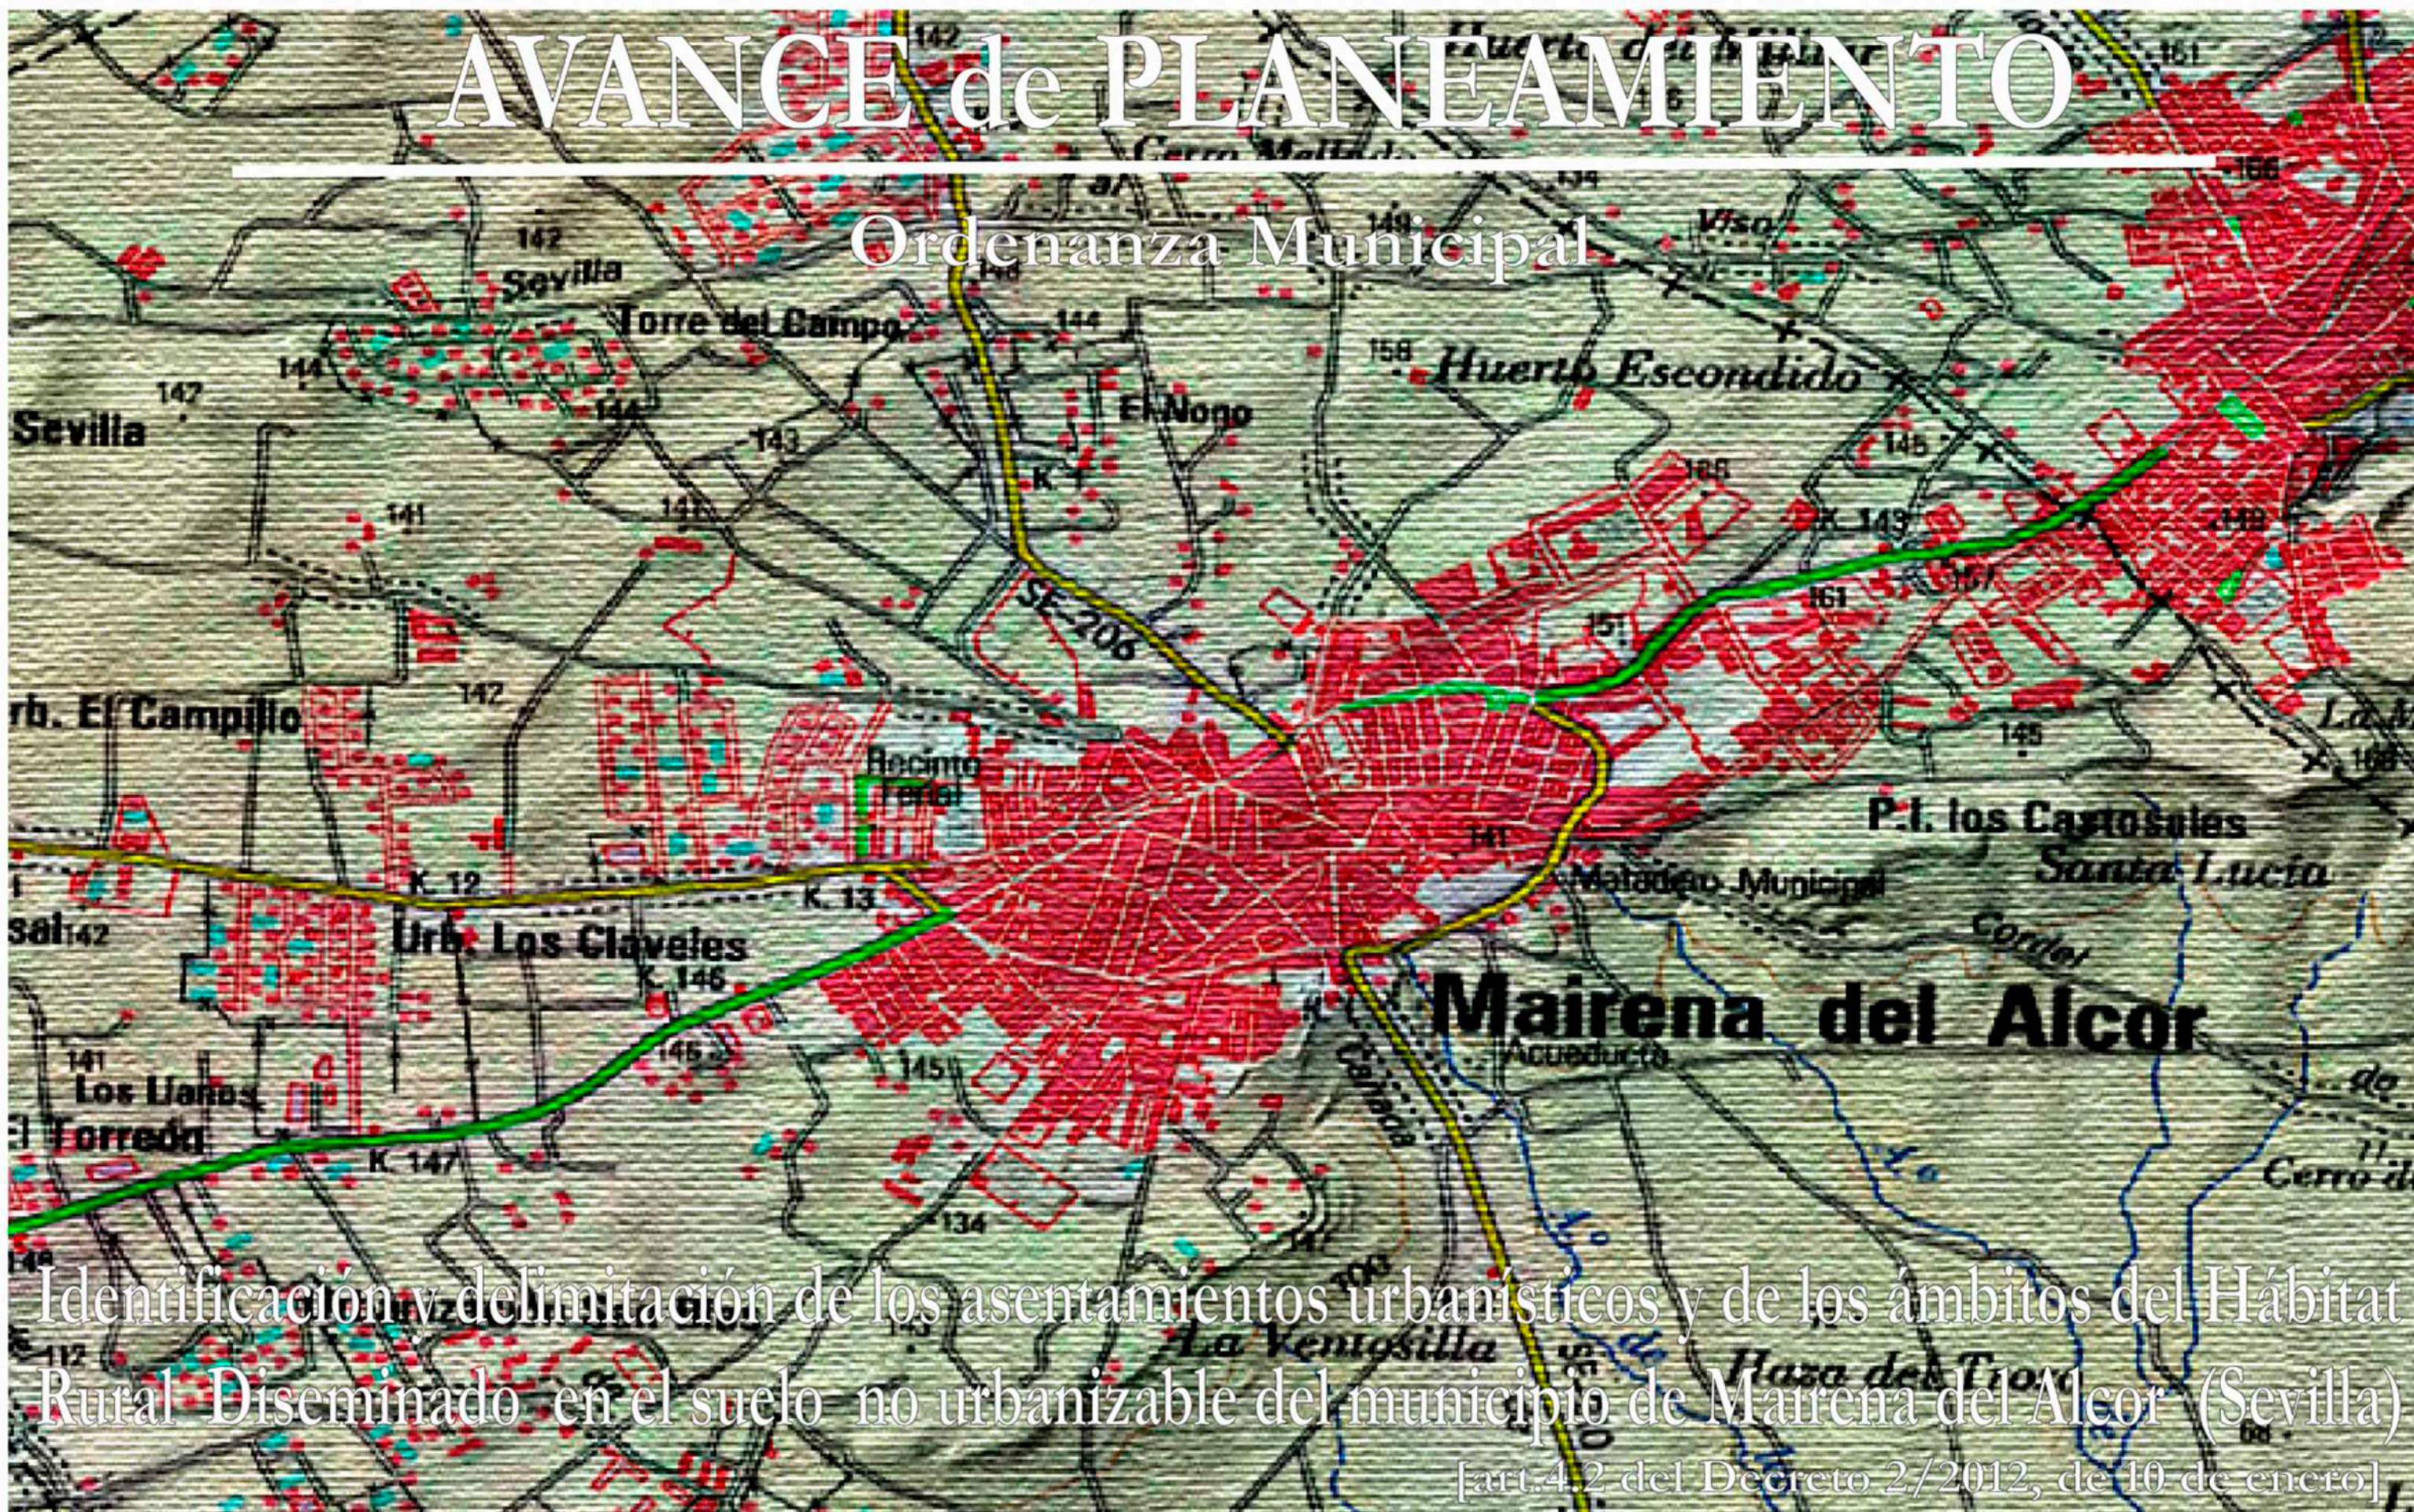

Identificación y delimitación de los asentamientos urbanísticos y de los ámbitos del Hábitat Rural Diseminado en el suelo no urbanizable del municipio de Mairena del Alcor (Sevilla)

[art.4.2 del Decreto 2/2012, de 10 de enero]

